

Provincia di Torino
Comune di RIVOLI

Indirizzo: Corso Susa - Corso Francia - Viale Colli
Piazza Martiri della Libertà - Piazza Principe Eugenio
Piazza C.L.N. - Piazza Aldo Moro
Via F.lli Poi - Via C.B. Cavour - Via XXV Aprile - Via L. Gatti

Richiedente: Comune di Rivoli
Corso Francia, 98
10098 - Rivoli (TO)
Responsabile:

Intervento: Manifestazione "NUOVA FIERA SANTA CATERINA"
Novembre 2021

Oggetto: • Planimetria generale
• Layout allestimento manifestazione

Tavola: 02

Scala: 1:1.000


Data: 11/2020

REVISIONE

Numero: 03

Data: 03/2021


Giovanni Giorgio Prete
ARCHITETTO
011/50805000 - 0444
041/5170999 - 042/215158

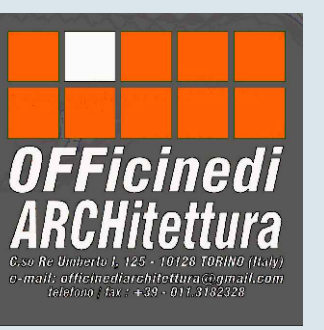


AREA FRUIBILE "NUOVA FIERA SANTA CATERINA": 90.000mq
CAPIENZA MASSIMA: 108.000 persone
CAPACITÀ DI DEFLUSSO: 152 moduli
POSSIBILITÀ DI DEFLUSSO MASSIMO: 38.000 persone
AFFLUENZA: 20.000 persone MAX IN CONTEMPORANEA

- AREA MANIFESTAZIONE
- PRESIDIO MUNITO DI SISTEMA DI DIFFUSIONE SONORA E PONTE RADIO
- PRESIDIO SANITARIO
- VIA DI FUGA
- ACCESSO MEZZI DI SOCCORSO
- GRUPPO ESTINTORI
- IDRANTE A COLONNA
- CHIUSURA VIABILITÀ
- LUOGO SICURO
- OPERATORI NUOVA FIERA SANTA CATERINA 2021
n. 392 banchi 7x4 mt.
- OPERATORI NUOVA FIERA SANTA CATERINA 2021
n. 150 banchi 8x4 mt.
- OPERATORI NUOVA FIERA SANTA CATERINA 2021
n. 50 banchi 9x4 mt. - n. 2 banchi 15x4 mt. - n. 1 banchi 20x5 mt.
- AREA ESPOSITORI NUOVA FIERA SANTA CATERINA 2021
n. 7 aree - 85x3 mt. - 110x3 mt. - 50x3 mt. - 100x3 mt. - 15x3 mt. - 55x3 mt.
Piazza A. Carera (30x25 mt.) - n. 16 stand 2x2 mt.
- AREA AGRICOLA NUOVA FIERA SANTA CATERINA 2021
n. 22 stand 4x4 mt. - n. 4 stand 5x4 mt. - n. 2 stand 8x4 mt. - area grandi espositori

FARMER MARKET
Planimetria Generale - Scala 1:1.000

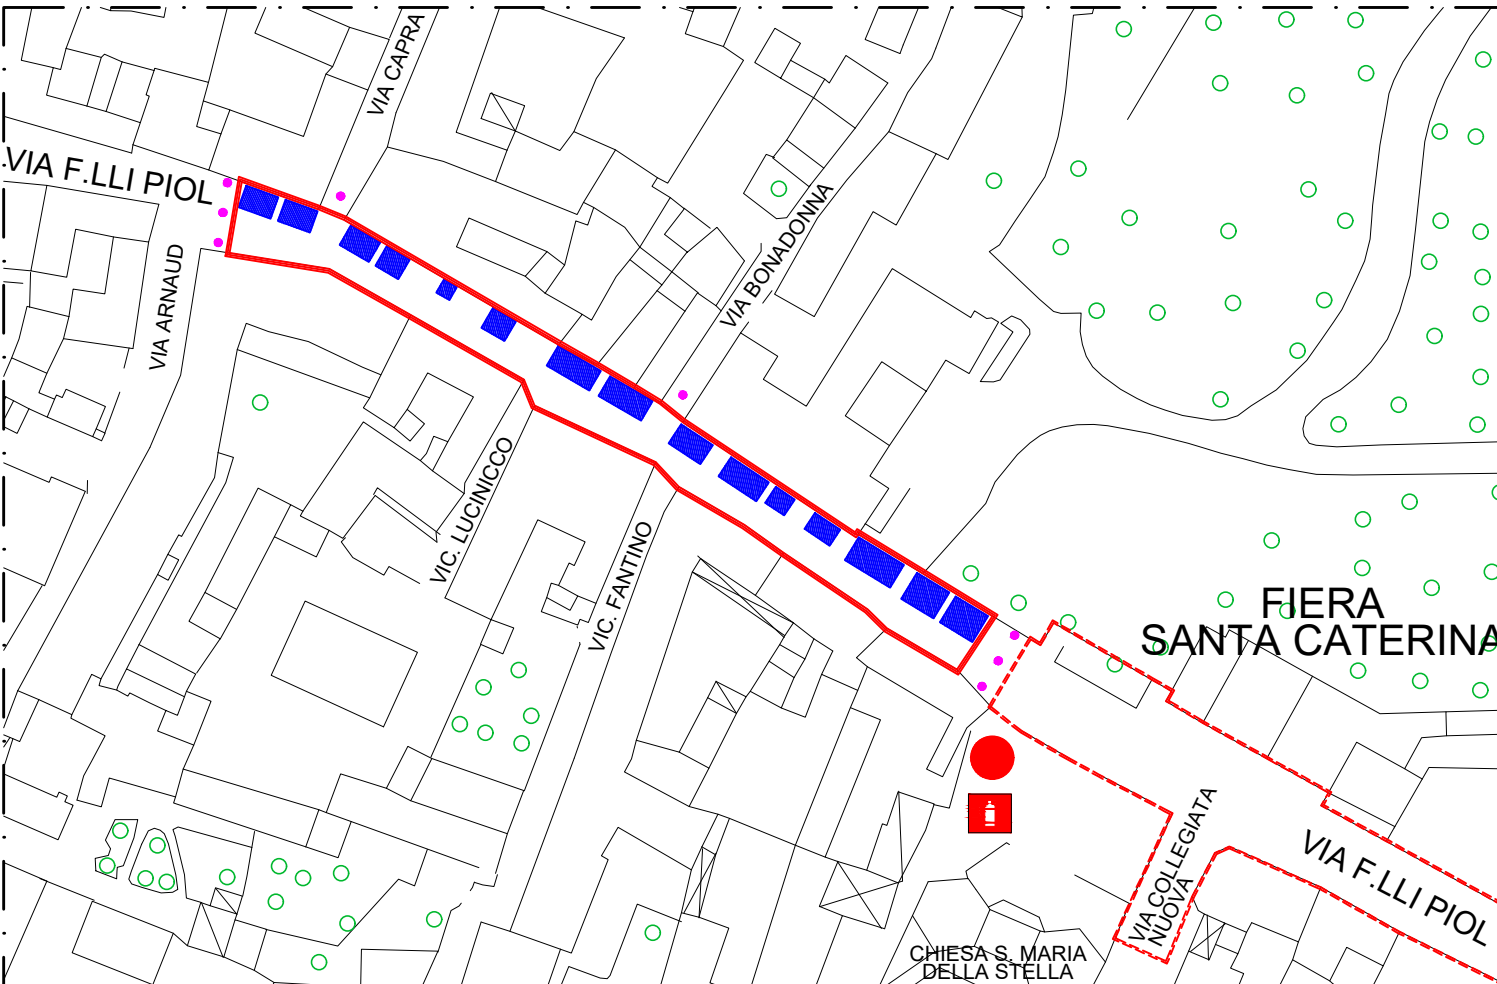

- AREA FARMER MARKET
- PRESIDIO MUNITO DI SISTEMA DI DIFFUSIONE SONORA E PONTE RADIO
- CHIUSURA VIABILITÀ
- OPERATORI FARMER MARKET
n. 15 banchi

 

NUOVA FIERA SANTA CATERINA
Layout manifestazione
Scala 1:1.000