Provincia di Torino
Comune di RIVOLI

PROTOCOLLO

Indirizzo: Viale Colli
10098 - Rivoli (TO)

Richiedente: Comune di Rivoli
Corso Francia, 98
10098 - Rivoli (TO)

Responsabile: ...
...
...

Intervento: Manifestazione "NUOVA SAGRA SANTA CATERINA"
Novembre 2021

Oggetto:
- Planimetria generale
- Layout allestimento manifestazione

Tavola: 01

Scala: 1:1.000

Data: 02/2021

REVISIONE

Numero: 01

Data: 03/2021

Giovanni Giorgio Prete
Architetto
OAT numero iscrizione 4444
c.f. PRTGNN69A24L219R
OFFicinedi ARCHitettura

AREA FRUIBILE "NUOVA SAGRA SANTA CATERINA": 10.000 mq
CAPIENZA MASSIMA: 12.000 persone
CAPACITÀ DI DEFLUSSO: 52 moduli
POSSIBILITÀ DI DEFLUSSO MASSIMO: 13.000 persone
AFFLUENZA: ... persone MAX IN CONTEMPORANEA

- AREA MANIFESTAZIONE
- PRESIDIO MUNITO DI SISTEMA DI DIFFUSIONE SONORA E PONTE RADIO
- PRESIDIO SANITARIO
- VIA DI FUGA
- ACCESSO MEZZI DI SOCCORSO
- GRUPPO ESTINTORI
- IDRANTE A COLONNA
- CHIUSURA VIABILITA'
- LUOGO SICURO
- OPERATORI NUOVA SAGRA SANTA CATERINA 2021 n. 12 banchi 7x4 mt.
- OPERATORI NUOVA SAGRA SANTA CATERINA 2021 n. 75 banchi 8x4 mt.
- TORRONAI NUOVA SAGRA SANTA CATERINA 2021 n. 9 banchi 10,5x5 mt.
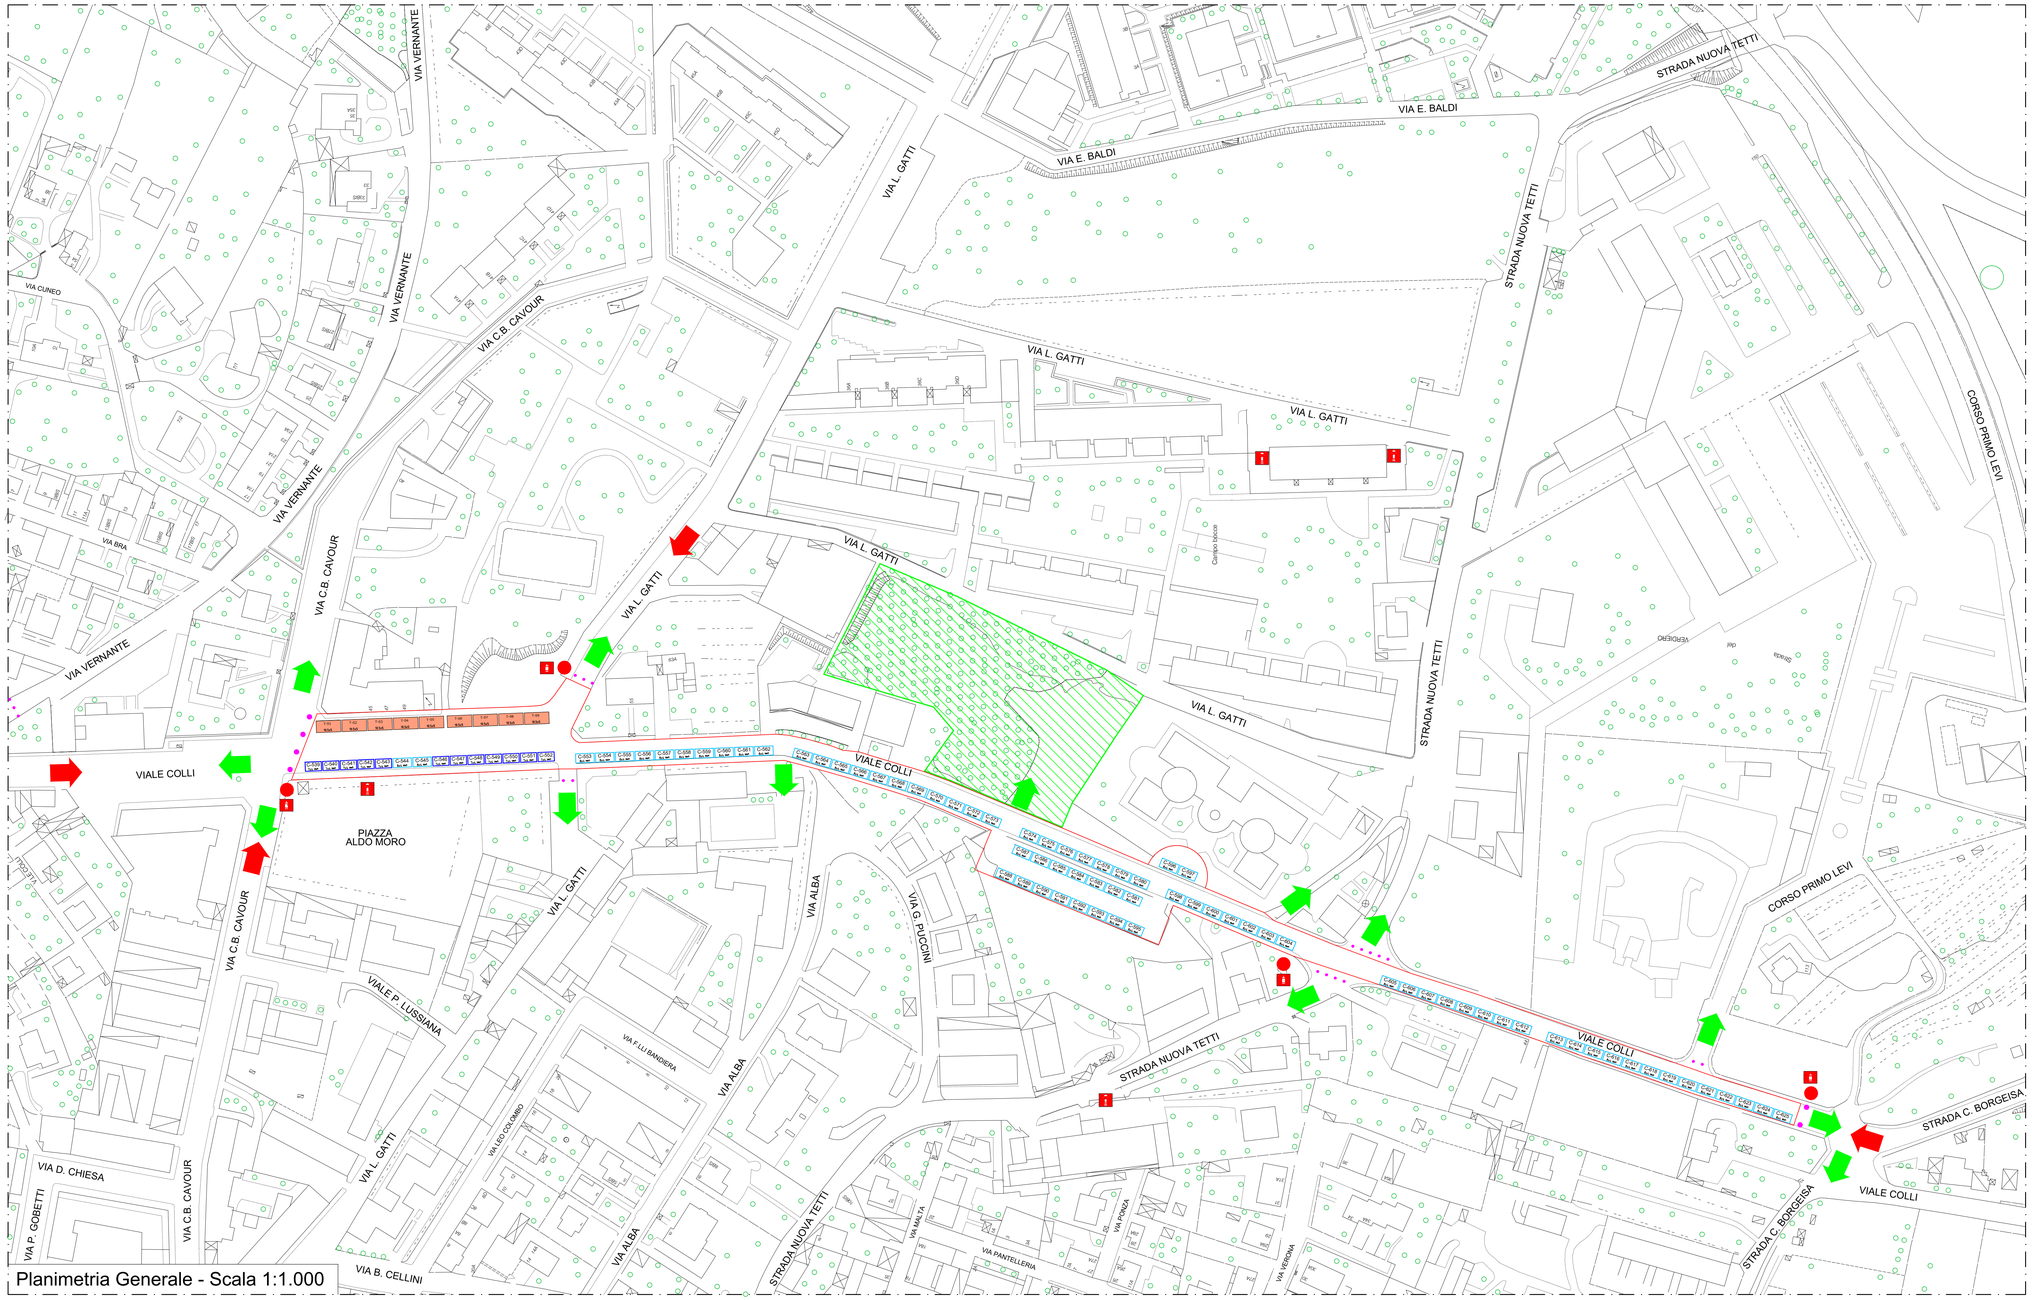
E N S O